
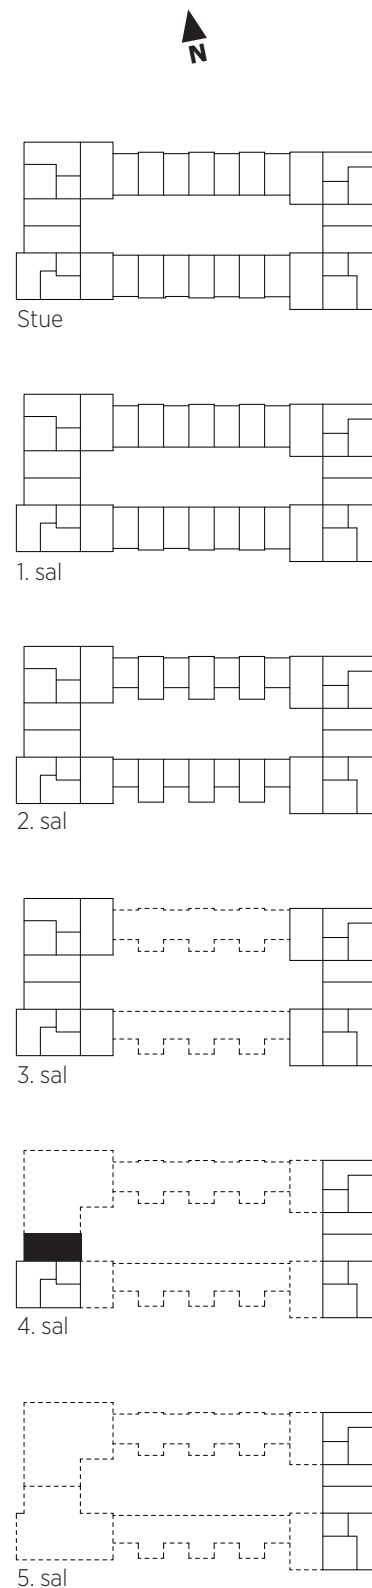


Type

LT47

Lejlighedsnr.: 62
Adresse: Else Alfelts Vej 32 B 4. TH

BBR areal: 75 m²
Altan/Terrasse: 1
Værelser: 3

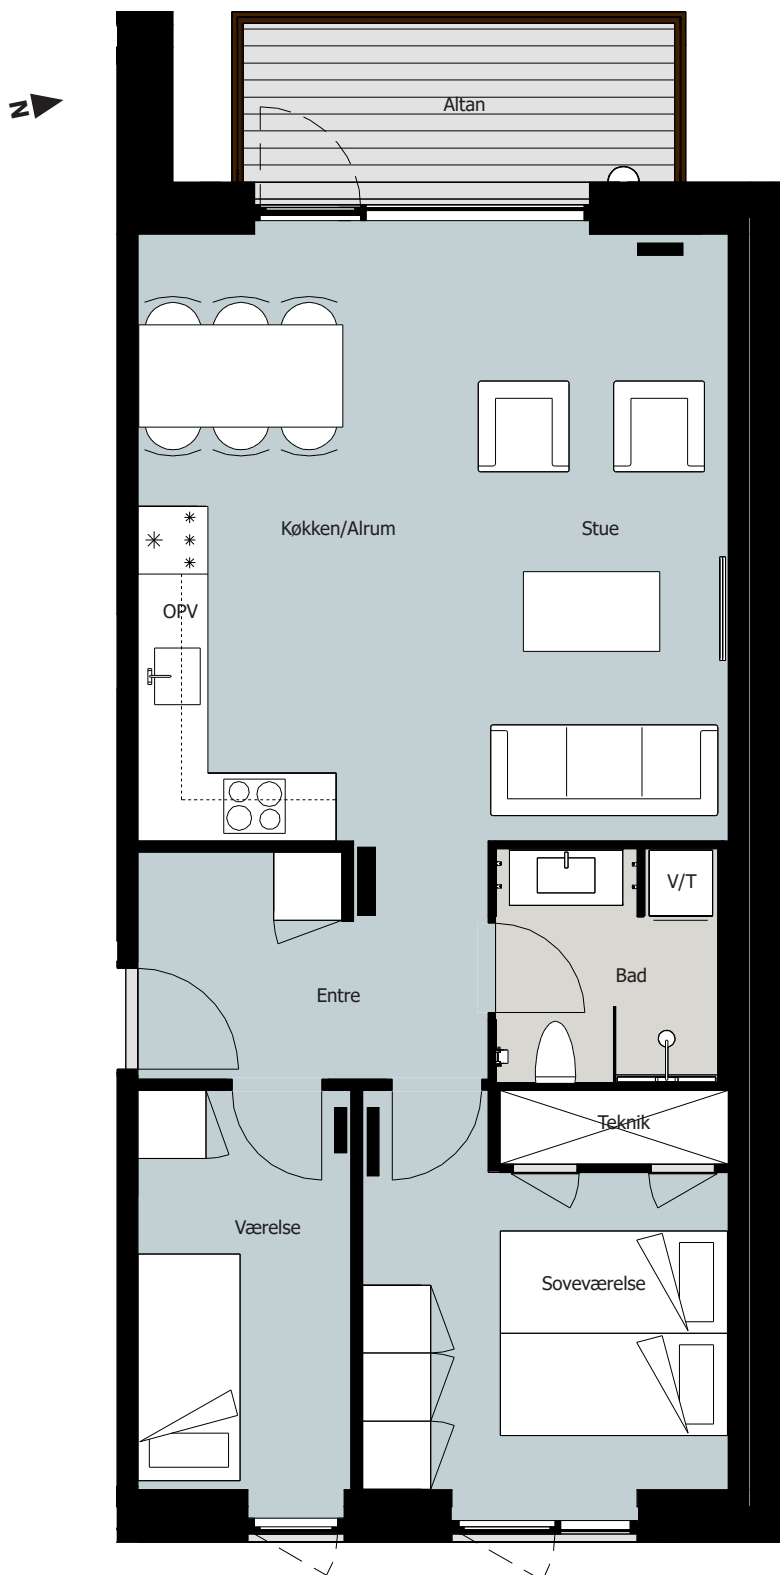

Tegningen er vejledende og ikke målfast