

Type

LT46

Lejlighedsnr.:

50

Adresse:

Else Alfelts Vej 32 B 1. 3

BBR areal:


67 m²

Altan/Terrasse:

1

Værelser:

3

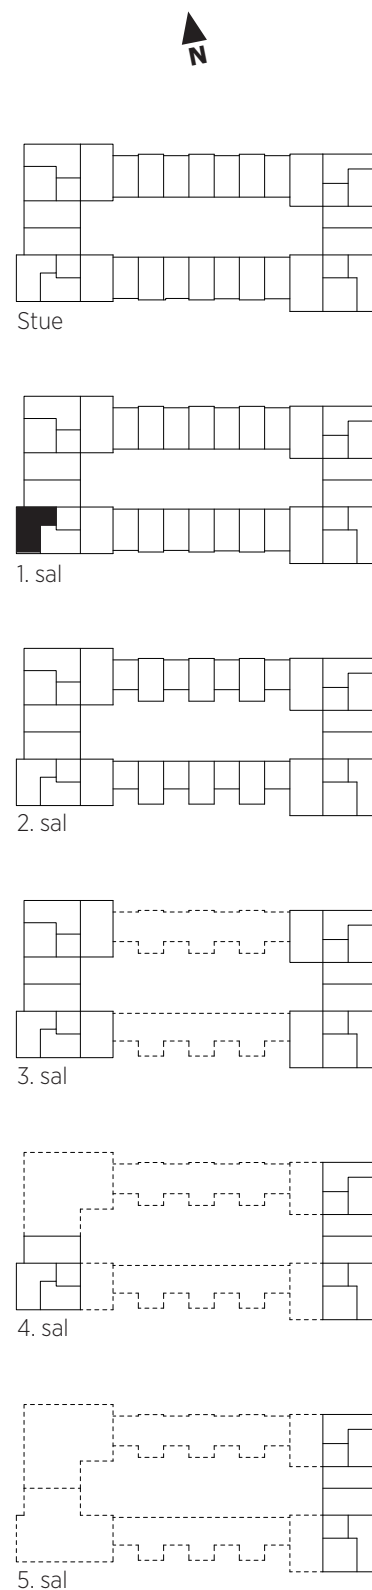

Tegningen er vejledende og ikke målfast