

INDRETNINGSFORSLAG KONTOR

STUEN – 476 M²


- Arbejdspladser
45 pl
- Supportfaciliteter

Møde 10-12 pers1 stk

Møde 6-8 pers2 stk

Møde 2-4 pers1 stk

Telefonbox6 stk
- Lounge1 stk
- Tekøkken1 stk
- Print / Opbevaring1 stk
- Garderobe1 stk
- Rengøringsrum1 stk
- NB:
Bordstørrelse 140 x 70 cm

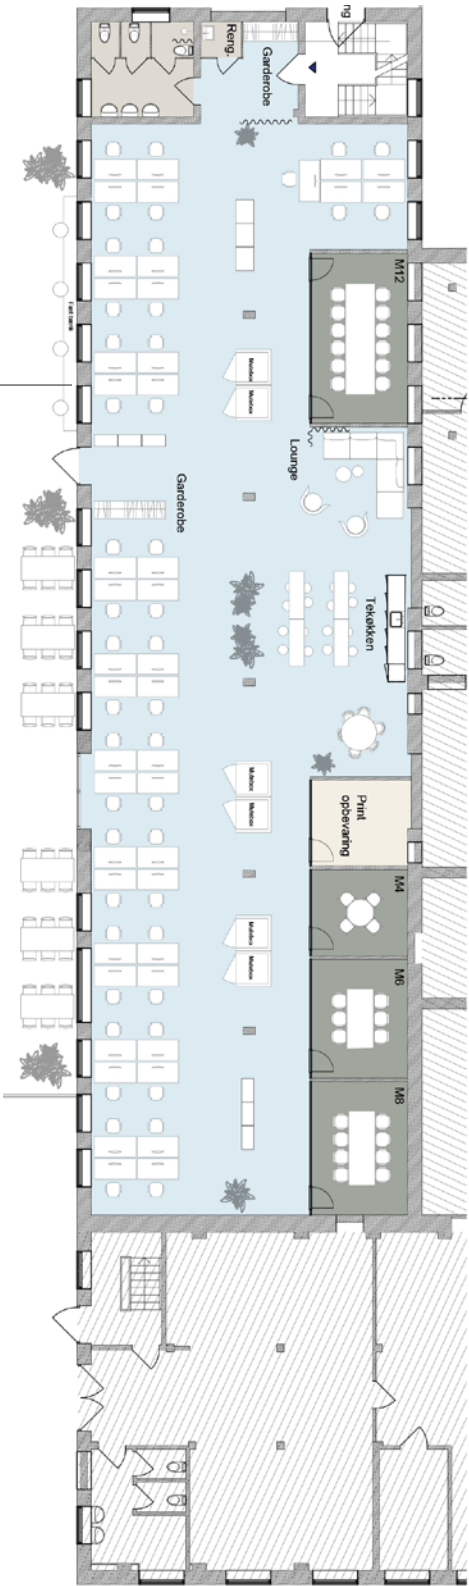

INDRETNINGSFORSLAG SHOWROOM

STUEN - 476 M²

