


PLANTEGNING

1. SAL – 541 M²

Indretningsforslag vist med 41 arbejdspladser

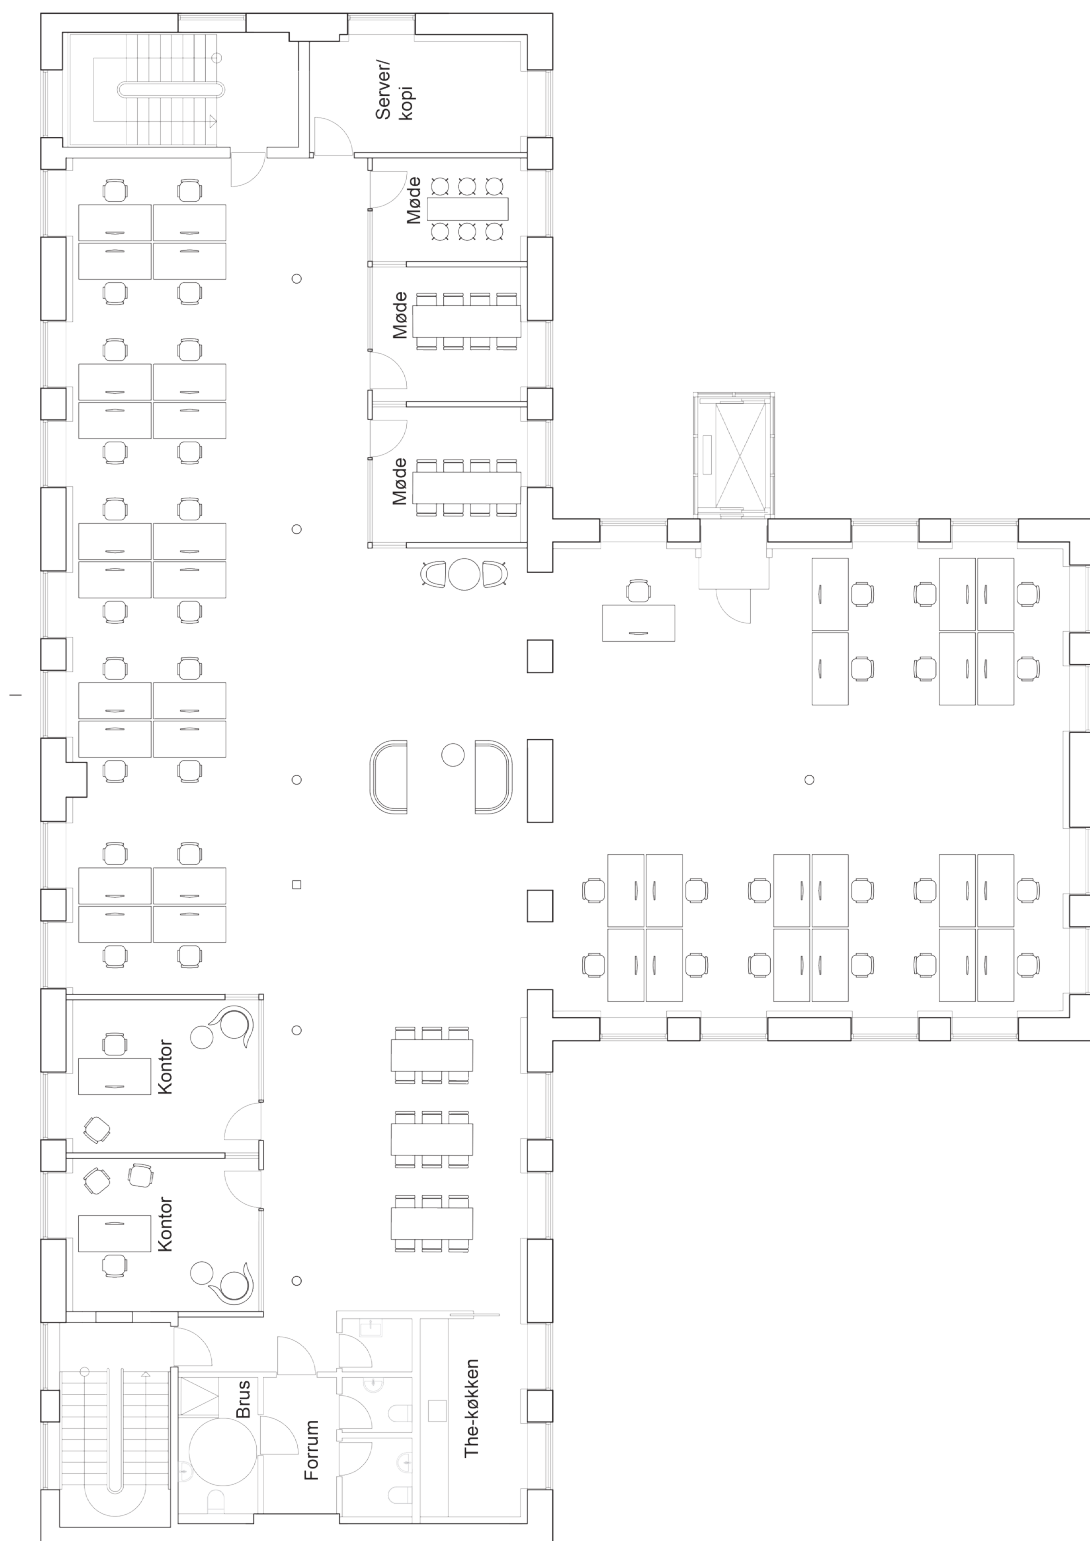

PLANTEGNING

1. SAL – 541 M²

Indretningsforslag vist med 35 arbejdspladser

